
04010841112950008



10477

ΕΦΗΜΕΡΙΣ ΤΗΣ ΚΥΒΕΡΝΗΣΕΩΣ

ΤΗΣ ΕΛΛΗΝΙΚΗΣ ΔΗΜΟΚΡΑΤΙΑΣ

ΤΕΥΧΟΣ ΤΕΤΑΡΤΟ | Αρ. Φύλλου 1084

11 Δεκεμβρίου 1995

ΠΕΡΙΕΧΟΜΕΝΑ

ΠΟΛΕΟΔΟΜΙΑ

ΔΙΑΤΑΓΜΑΤΑ

Διορθώσεις σφαλμάτων

ΠΟΛΕΟΔΟΜΙΑ

ΔΙΑΤΑΓΜΑΤΑ

(1)

Τροποποίηση του εγκεκριμένου ρυμοτομικού σχεδίου του Δήμου Καματερού (Ν. Αττικής).

Ο ΠΡΟΕΔΡΟΣ ΤΗΣ ΕΛΛΗΝΙΚΗΣ ΔΗΜΟΚΡΑΤΙΑΣ

Έχοντας υπόψη:

1. Τις διατάξεις των άρθρων 3 και 70 του Ν.Δ/τος της 17.7.1923 «Περί σχεδίων πόλεων κ.λπ.» (Α' 228) που μεταγενέστερα τροποποιήθηκαν και συμπληρώθηκαν.

2. Τις διατάξεις του άρθρου 99 (παρ. 3) του Ν. 1892/1990 «Για τον εκσυγχρονισμό και την ανάπτυξη και άλλες διατάξεις» (Α' 101), που αντικαταστάθηκε με την παρ. 2 του άρθρου 7 του Ν. 2052/1992 «Μέτρα για την αντιμετώπιση του νέφους και πολεοδομικές ρυθμίσεις» (Α' 94).

3. Τις 218/1989, 86/1990, 20/1990 και 309/1992 γνωμοδοτήσεις του Δημοτικού Συμβουλίου του Δήμου Καματερού.

4. Την 43/1995 γνωμοδότηση του Κεντρικού Συμβουλίου Χωροταξίας, Οικισμού και Περιβάλλοντος με πρόταση του Υπουργού Περιβάλλοντος, Χωροταξίας και Δημοσίων Έργων, αποφασίζουμε:

Άρθρο 1

Εγκρίνεται η τροποποίηση του εγκεκριμένου ρυμοτομικού σχεδίου του Δήμου Καματερού (Ν. Αττικής), με την μετατόπιση ρυμοτομικών γραμμών, όπως φαίνεται στα σχετικά πέντε (5) χρωματισμένα πρωτότυπα διαγράμματα σε κλίμακα 1:500, που θεωρήθηκαν από τον Προϊστάμενο της Δ/νσης Τοπογραφικών Εφαρμογών με την 88033/1995 πράξη του και που αντίτυπά τους σε φωτοσμίκρυνση δημοσιεύονται με το παρόν διάταγμα.

Άρθρο 2

Η ισχύς του παρόντος διατάγματος αρχίζει από τη δημοσίευσή του στην Εφημερίδα της Κυβερνήσεως.

Στον Υπουργό Περιβάλλοντος, Χωροταξίας και Δημοσίων Έργων αναθέτουμε τη δημοσίευση και εκτέλεση του παρόντος διατάγματος.

Αθήνα, 20 Νοεμβρίου 1995

Ο ΠΡΟΕΔΡΟΣ ΤΗΣ ΔΗΜΟΚΡΑΤΙΑΣ
ΚΩΝΣΤΑΝΤΙΝΟΣ ΣΤΕΦΑΝΟΠΟΥΛΟΣ

Ο ΥΠΟΥΡΓΟΣ
ΠΕΡΙΒΑΛΛΟΝΤΟΣ, ΧΩΡΟΤΑΞΙΑΣ ΚΑΙ ΔΗΜ. ΕΡΓΩΝ
ΚΩΣΤΑΣ ΛΑΛΙΩΤΗΣ

ΝΟΜΑΡΧΙΑ ΔΥΤ. ΑΤΤΙΚΗΣ
ΔΗΜΟΣ ΚΑΜΑΤΕΡΟΥ

ΤΟΠΟΓΡΑΦΙΚΟ ΔΙΑΓΡΑΜΜΑ

ΥΠΟΥΡΓΕΙΟ

Ο.Τ. 5
Ο.Τ. 4
ΚΠ
Ο.Τ. 17
Ο.Τ. 29
Ο.Τ. 30
Ρ

Το παρόν διάγραμμα συνοδεύει την υπ' αριθμ. 36/90 απόφαση του Δημοτικού Συμβουλίου και είναι το αναπτερ...
Ο ΔΗΜΑΡΧΟΣ

Για την κυρίωση της ορθής μεταφοράς των γραμμών σε Τ.Δ. 1:1000 σε 1:500.

Γ 38033/95
Τροποποίηση του εγκεκριμένου ρυμοτομικού σχεδίου του Δ. Καματερού (Ν. Αττικής)

Αθήνα 7 Νοεμβρίου 1995
Ο Δ/ντής
ΓΕΡ. ΑΠΟΣΤΟΛΑΤΟΣ

Αρ. Φ 314/95
εχ 5

Ελληνικό DATUM
Εγκάρσια Μερκατορική προβολή 3ο
Κεντρικός μεσημβρινός λ=0° απ' Αθήνα
Ο περιμετρικός τετραγωνισμός του διαγράμματος είναι της προβολής ΗΑΤΤ του κέντρου φύλλου με φ=... και λ=... απ' Αθήνα


Κλίμακα 1:500

Ο ΕΠΙΒΛΕΠΩΝ
Σ. ΜΑΓΓΙΝΑΣ

ΟΙ ΜΕΛΕΤΗΤΕΣ
Γ. ΠΡΕΣΒΕΛΟΣ - Κ. ΔΡΟΣΟΣ

ΝΟΜΟΣ	32	ΑΤΤΙΚΗΣ	
ΔΗΜΟΣ Η ΚΟΙΝ.	055	ΚΑΜΑΤΕΡΟΥ	
Μέθοδος σύνταξης		Τοπογραφικά στοιχεία	Επίγεια
		Κτηματολογικά στοιχεία	
Φωτοληψία			ο Μελετητής
Χρόνος σύνταξης		ΦΛΕΒΑΡΗΣ '89	Γ. ΠΡΕΣΒΕΛΟΣ

ΝΟΜΑΡΧΙΑ ΔΥΤ. ΑΤΤΙΚΗΣ
ΔΗΜΟΣ ΚΑΜΑΤΕΡΟΥ

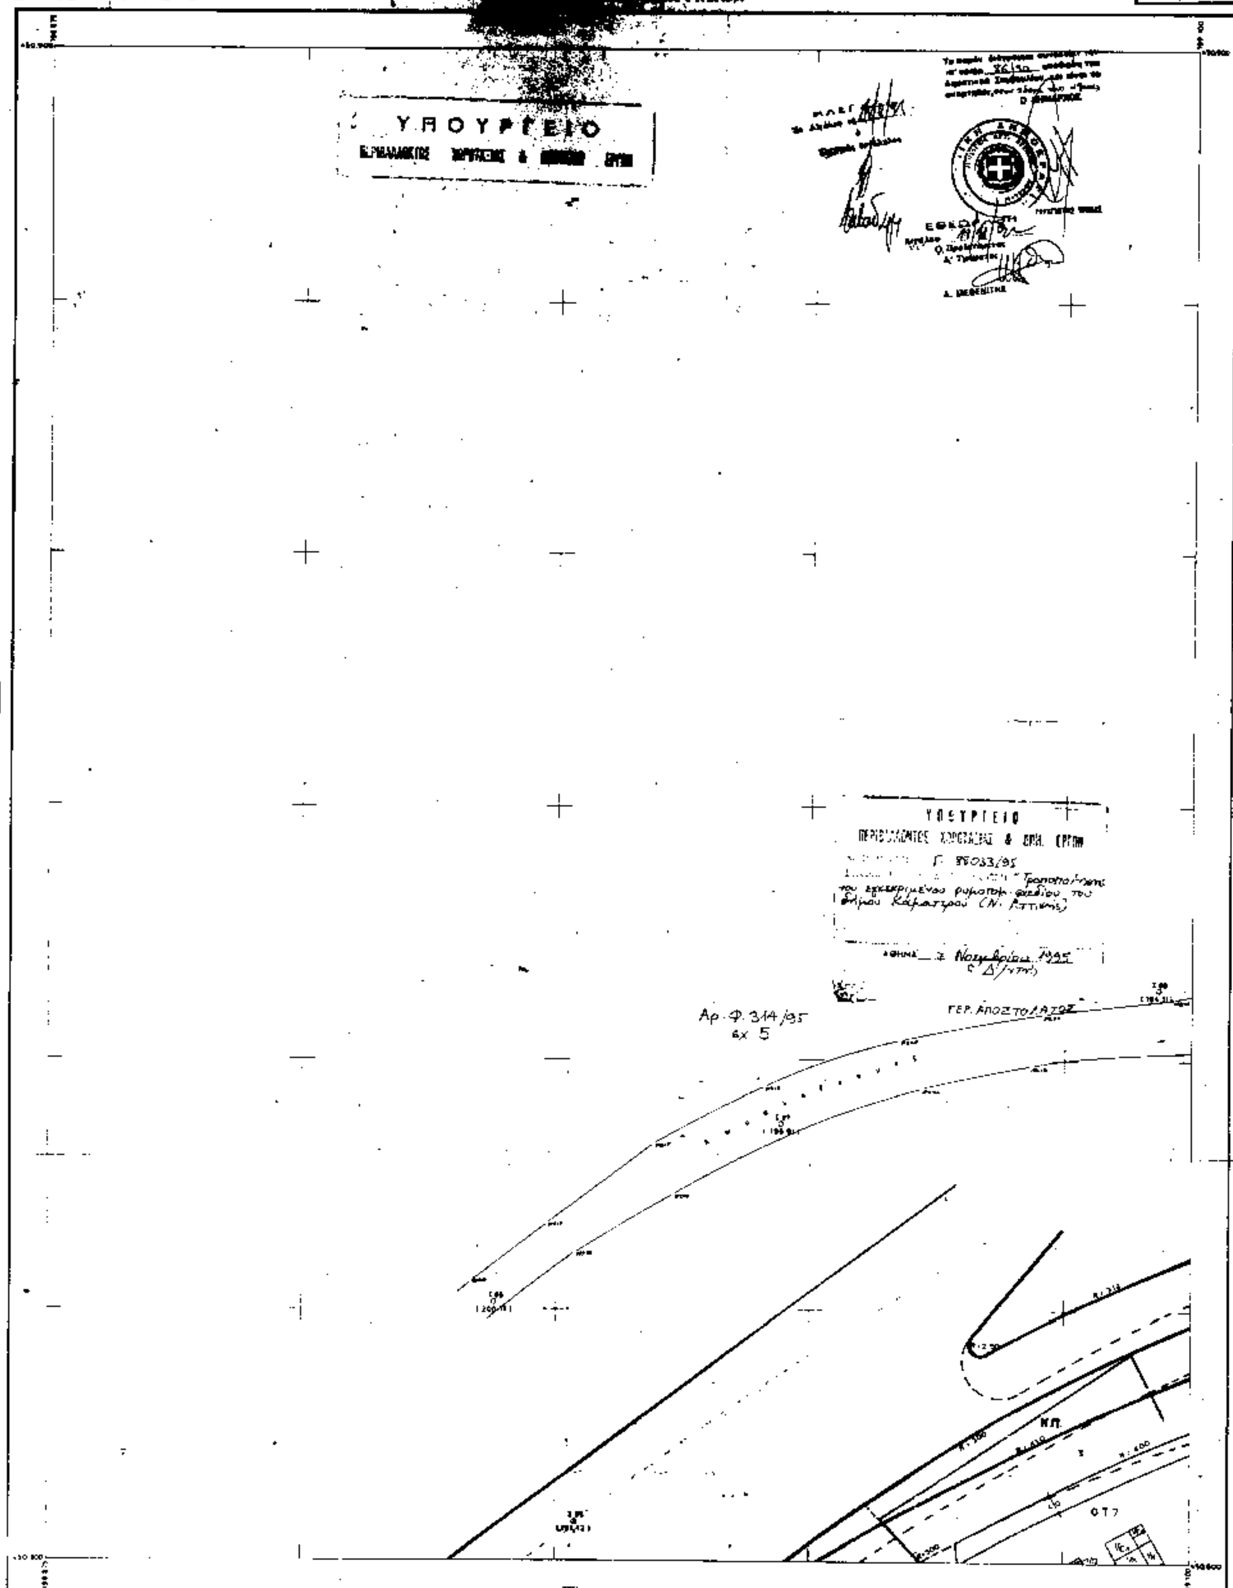

Ελληνικό DATUM
Εγκάρσια Μερκατορική προβολή 3°
Κεντρικός μεσημβρινός λ=0° απ' Αθήνα
Ο περιμετρικός τετραγωνισμός του διαγράμματος είναι της προβολής ΗΑΤΤ του κέντρου 1:1000

Κλίμακα 1: 500

Ο ΕΠΙΒΛΕΠΩΝ
Σ. ΜΑΓΓΙΝΑΣ
Αρχ. Μηχ/κος

ΟΙ ΜΕΛΕΤΗΤΕΣ
Γ. ΠΡΕΣΒΕΛΟΣ - Κ. ΔΡΟΣΟΥ
Αγρ.Τοπ. Μηχ/κος — Αρχ. Μηχ/κος

ΝΟΜΟΣ	32	ΑΤΤΙΚΗΣ	
ΔΗΜΟΣ ή ΚΟΙΝ.	055	ΚΑΜΑΤΕΡΟΥ	
Μέθοδος σύνταξης		Τοπογραφικά στοιχεία	Επίγεια
		Κτηματολογικά στοιχεία	
Φωτοληψία			ο Μελετητής
Χρόνος σύνταξης		ΦΛΕΒΑΡΗΣ '89	Γ.ΠΡΕΣΒΕΛΟΣ

ΔΗΜΟΣ ΚΑΜΑΤΕΡΟΥ

ΤΟΠΟΓΡΑΦΙΚΟ ΔΙΑΓΡΑΜΜΑ

ΥΠΟΥΡΓΕΙΟ
ΠΕΡΙΒΑΛΛΟΝΤΟΣ ΧΩΡΟΤΑΞΙΑΣ & ΔΗΜΟΣΙΩΝ ΕΡΓΩΝ

Δημοτικού Συμβουλίου και είναι το
Ο ΔΗΜΑΡΧΟΣ

ΓΕΩΡΓΙΟΣ ΤΡΙΚΑΣ

ΚΠ

Εκτός Σχεδίου

ΟΤ

ΥΠΟΥΡΓΕΙΟ
ΠΕΡΙΒΑΛΛΟΝΤΟΣ ΧΩΡΟΤΑΞΙΑΣ & ΔΗΜ. ΕΡΓΩΝ
Γ 88033/95
"Τροποποίηση του εγκεκριμ. ρυμοτομικού σχεδίου του Δ. Καματερού (Ν. Αττικής)"

ΑΘΗΝΑ 7 Νοεμβρίου 1995
ο Δ/ντής

ΓΕΡ. ΑΠΟΣΤΟΛΑΤΟΣ

Αρ. Φ. 344/95
σχ. 5

Ελληνικό DATUM
Εγκάρσια Μερκατορική προβολή 3°
Κεντρικός μεσημβρινός λ=0° απ' Αθηνα
Ο περιμετρικός τετραγωνισμός του διαγράμματος

Ο ΕΠΙΒΛΕΠΩΝ
Σ. ΜΑΓΓΙΝΑΣ

Κλίμακα 1:500

ΟΙ ΜΕΛΕΤΗΤΕΣ
ΔΡΟΣΟΥ

ΝΟΜΟΣ	32	ΑΤΤΙΚΗΣ
ΔΗΜΟΣ Η ΚΟΙΝ.	055	ΚΑΜΑΤΕΡΟΥ
Μέθοδος σύνταξης		Τοπογραφικά στοιχεία
		Κτηματολογικά στοιχεία
Φωτοληψία		ο Μελετητής

ΔΗΜΟΣ ΚΑΜΑΤΕΡΟΥ

ΤΟΠΟΓΡΑΦΙΚΟ ΔΙΑΓΡΑΜΜΑ

ΥΠΟΥΡΓΕΙΟ
ΠΕΡΙΒΑΛΛΟΝΤΟΣ ΧΩΡΟΤΑΞΙΑΣ & ΔΗΜΟΣΙΩΝ ΕΡΓΩΝ

ο ΔΗΜΑΡΧΟΣ

ΚΠ

Εκτός Σχεδίου

ΥΠΟΥΡΓΕΙΟ
ΠΕΡΙΒΑΛΛΟΝΤΟΣ ΧΩΡΟΤΑΞΙΑΣ & ΔΗΜ. ΕΡΓΩΝ
Γ 88033/95
"Τροποποίησης του εγκεκριμ. ρυμοτομικού σχεδίου του Δ. Καματερού (Ν. Αττικής)"

ΑΘΗΝΑ 7 Νοεμβρίου 1995
Ο Δ/ντής

ΓΕΡ. ΑΠΟΣΤΟΛΑΤΟΣ

Αρ. Φ. 344/95
εχ. 5


Ελληνικό DATUM
Εγκάρσια Μερκατορική προβολή 3°
Κεντρικός μεσημβρινός λ=0° επ' Αθήνα
Ο περιμετρικός τετραγωνισμός του διαγράμματος

Κλίμακα 1:500

Ο ΕΠΙΒΛΕΠΩΝ
Σ. ΜΑΓΓΙΝΑΣ

ΟΙ ΜΕΛΕΤΗΤΕΣ

ΝΟΜΟΣ	32	ΑΤΤΙΚΗΣ
ΔΗΜΟΣ ή ΚΟΙΝ.	055	ΚΑΜΑΤΕΡΟΥ
Μέθοδος σύνταξης	Τοπογραφικά στοιχεία	Επίγεια
	Κτηματολογικά στοιχεία	
Φωτοληψία		ο Μελετητής

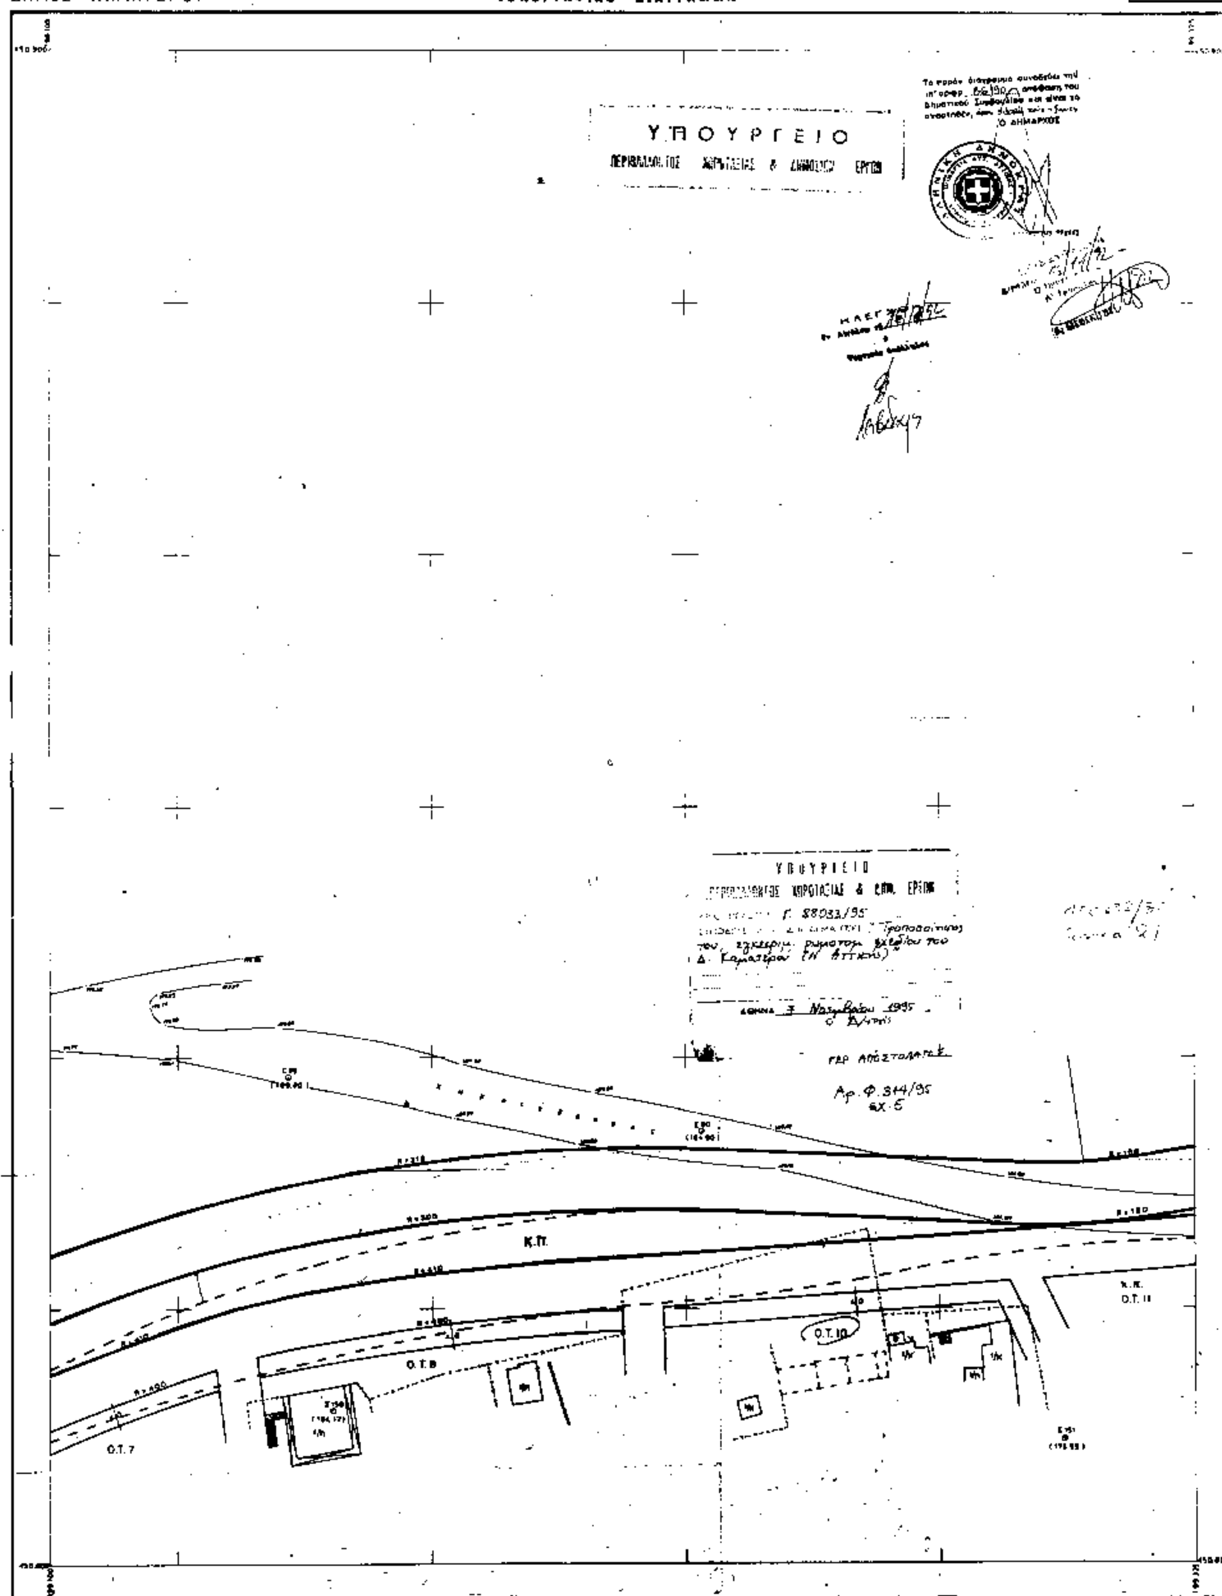
ΔΗΜΟΣ ΚΑΜΑΤΕΡΟΥ
ΤΟΠΟΓΡΑΦΙΚΟ ΔΙΑΓΡΑΜΜΑ
1/35.22
ΥΠΟΥΡΓΕΙΟ
ΚΠ
Ο.Τ.7
Ο.Τ.8
Ο.Τ.10
Ο.Τ.11
Κλιμακα 1:500
Ο ΕΠΙΒΛΕΠΩΝ
Σ. ΜΑΓΓΙΝΑΣ
ΟΙ ΜΕΛΕΤΗΤΕΣ
Γ. ΠΡΕΣΒΕΛΟΣ-Κ. ΔΡΟΣΟΣ
ΑΤΤΙΚΗΣ
ΚΑΜΑΤΕΡΟΥ
ΦΛΕΒΑΡΗΣ '89
Γ.ΠΡΕΣΒΕΛΟΣ

ΝΟΜΑΡΧΙΑ ΑΝ. ΑΤΤΙΚΗΣ
ΔΗΜΟΣ ΚΑΜΑΤΕΡΟΥ

ΤΟΠΟΓΡΑΦΙΚΟ ΔΙΑΓΡΑΜΜΑ

ΥΠΟΥΡΓΕΙΟ
ΠΕΡΙΒΑΛΛΟΝΤΟΣ ΧΩΡΟΤΑΞΙΑΣ & ΔΗΜΟΣΙΩΝ ΕΡΓΩΝ

ΓΗΠΕΔΟ ΜΠΑΣΚΕΤ

ΓΗΠΕΔΟ ΜΠΑΣΚΕΤ

ΓΗΠΕΔΟ ΠΟΔΟΣΦΑΙΡΟΥ Δ. ΚΑΜΑΤΕΡΟΥ

Εκτός Σχεδίου

Ασφαλτικές Εγκαταστάσεις

Ο.Τ. 12

ΥΠΟΥΡΓΕΙΟ
ΠΕΡΙΒΑΛΛΟΝΤΟΣ ΧΩΡΟΤΑΞΙΑΣ & ΔΗΜ. ΕΡΓΩΝ
Γ. 88033/95
«Τροποποίησης του εγκεκριμένου ρυμοτομικού σχεδίου του Δ. Καματερού (Ν. Αττικής)»
Αθήνα 7 Νοεμβρίου 1995
Ο Δ/ντής
ΓΕΡ. ΑΠΟΣΤΟΛΑΤΟΣ

Αρ. Φ. 314/95
σχ. 5

Ελληνικό DATUM
Εγκαρσία Μερκατορική προβολή 3°
Κεντρικός μεσημβρινός λ=0° απ' Αθήνα
Ο περιμετρικός τετραγωνισμός του διαγράμματος είναι της προβολής ΗΑΤΤ

Κλίμακα 1:500

Ο ΕΠΙΒΛΕΠΩΝ
Σ. ΜΑΓΓΙΝΑΣ

ΟΙ ΜΕΛΕΤΗΤΕΣ
Τ. ΠΡΕΣΒΕΛΟΣ - Κ. ΔΡΟΣΟΥ

ΝΟΜΟΣ	32	ΑΤΤΙΚΗΣ	
ΔΗΜΟΣ - ΚΟΙΝ.	055	ΚΑΜΑΤΕΡΟΥ	
Μέθοδος σύνταξης		Τοπογραφικά στοιχεία	Επίγεια
		Κτηματολογικά στοιχεία	
Φωτολήψία			ο Μελετητής
Χρόνος σύνταξης		ΦΛΕΒΑΡΗΣ 89	ΠΡΕΣΒΕΛΟΣ

ΔΙΟΡΘΩΣΕΙΣ ΣΦΑΛΜΑΤΩΝ

(2)

Στο ΦΕΚ 863/Δ/25.10.1995 όπου δημοσιεύθηκε η 34846/2.10.95 απόφαση Υπουργού ΠΕΧΩΔΕ «Έγκριση μεταφοράς συντελεστή δόμησης από ακίνητο που βρίσκεται εντός του εγκεκριμένου ρυμοτομικού σχεδίου του Δήμου Αθηναίων (Ν. Αττικής) και επί της οδού Κουμουνδούρου αρ. 6 και επί του οποίου υπάρχει κτίριο που έχει χαρακτηρισθεί ως διατηρητέο» γίνεται η εξής διόρθωση:

Στο τέλος του άρθρου προστίθεται «... και η) Ελένη συζ. Γεωργίου Σταμπούλη το γένος Ευαγ. και Αικ. Μεταξά».

(Από το ΥΠΕΧΩΔΕ)

ΑΠΟ ΤΟ ΕΘΝΙΚΟ ΤΥΠΟΓΡΑΦΕΙΟ